




# SCHNITT A-A MAßSTAB 1 : 25

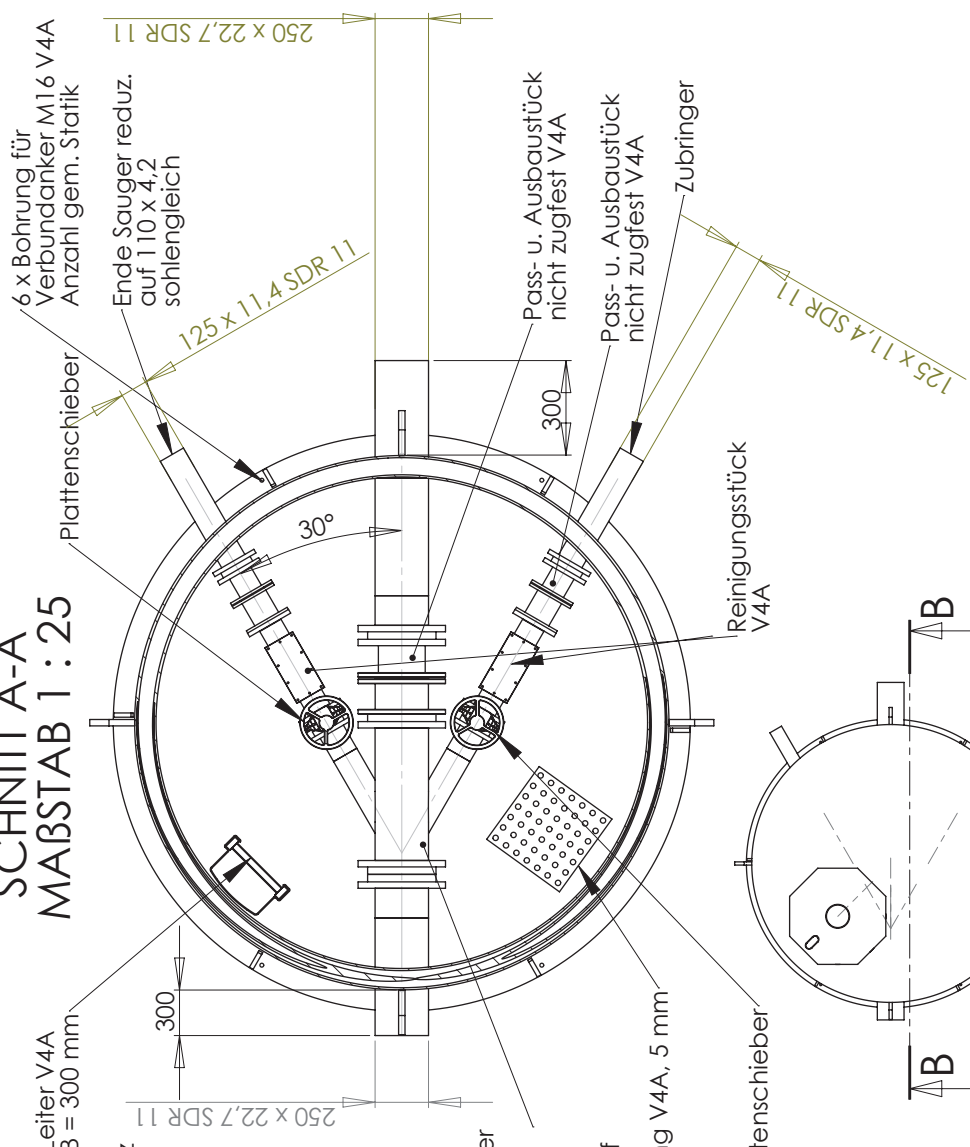

Rohrstutzen 250 x 22,7 außen 300 mm lang  
 Rohrstutzen 125 x 11,4 außen 300 mm lang  
 Rohrstutzen 125 red. auf 110 x 4,2 außen 200 mm lang

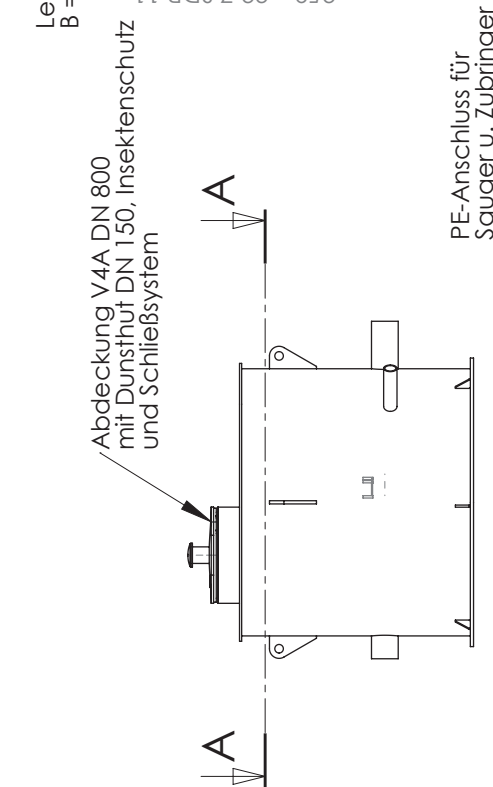

# SCHNITT B-B MAßSTAB 1 : 25

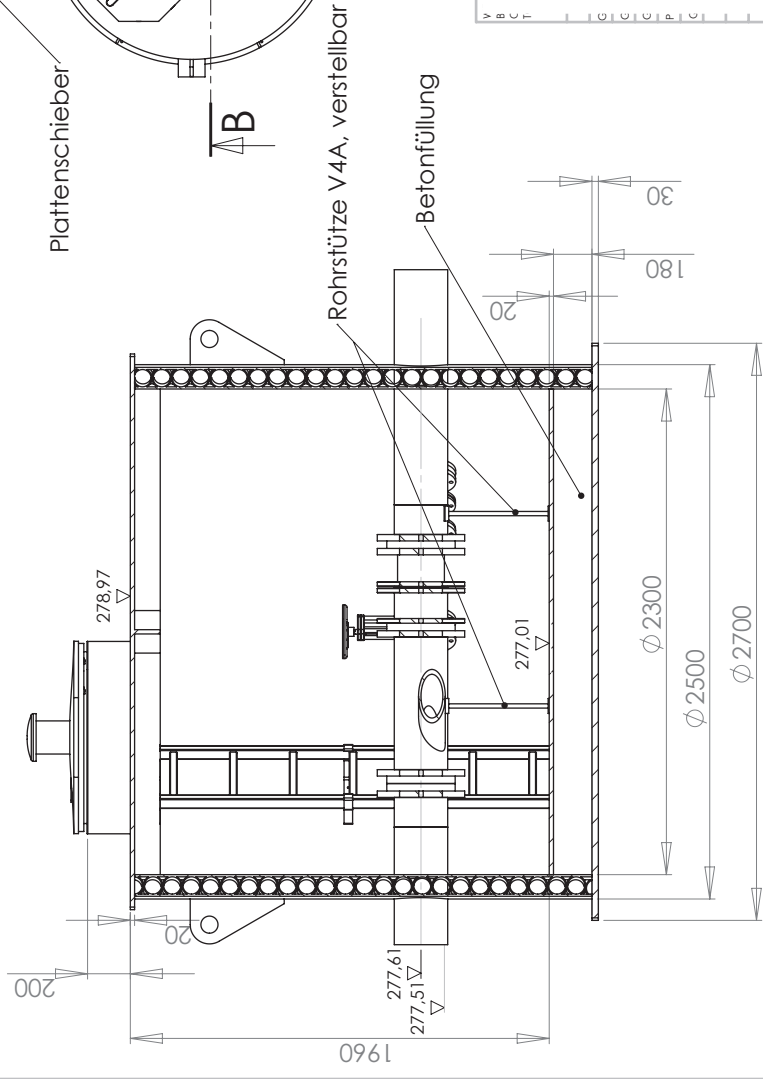

V B C T G C C E C