



Schieberschacht **RW 1.7** inkl. Einstiegsleiter mit Einstiegshilfe
DN 1.000 - M

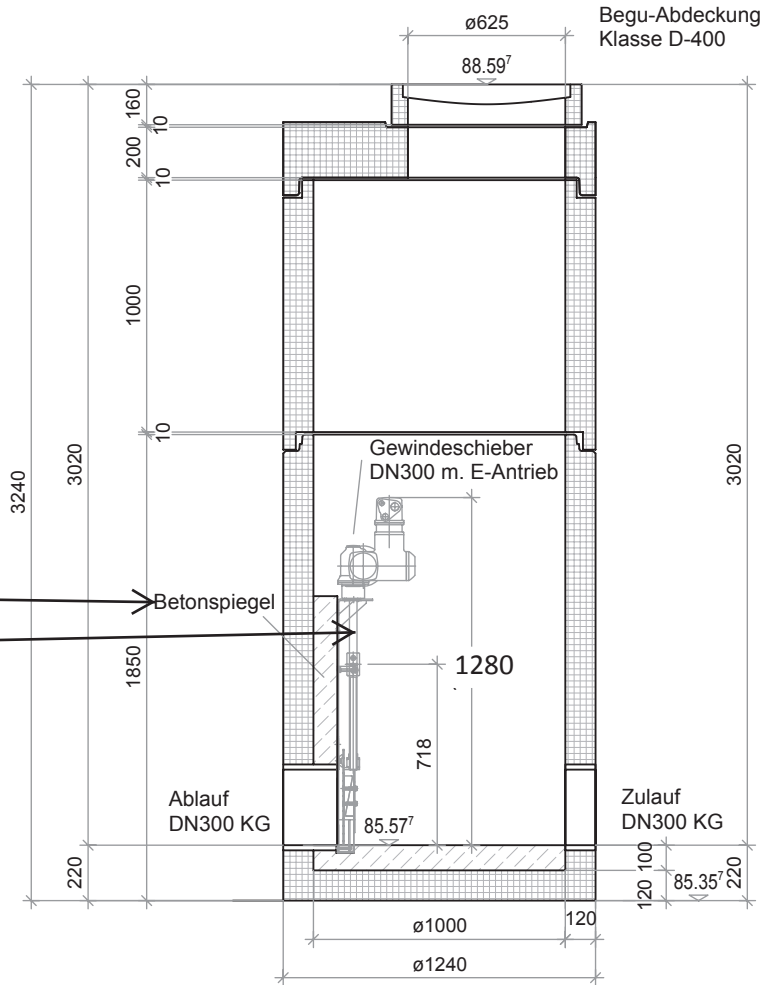

siehe Detail
Zeichnung mit der
Zeichnungsnummer:
78923-001 A vom
Schieber Hersteller
Tesaco

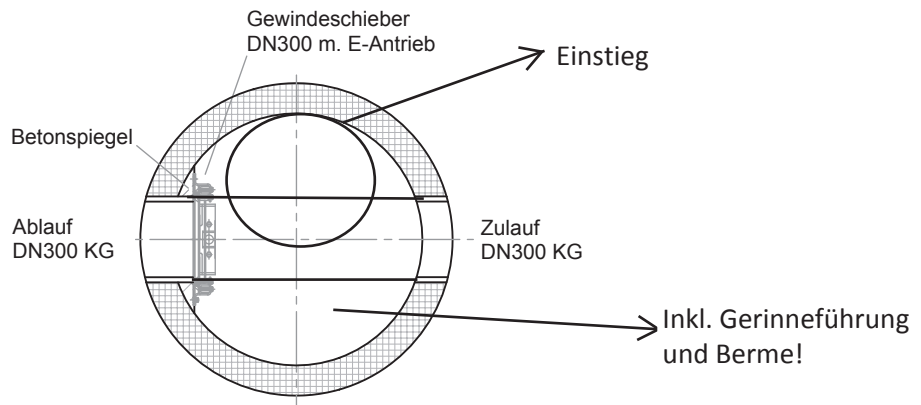

Techn. Änderungen vorbehalten - Alle Maße in mm

h				BV: 64251 Groß-Gerau	Angebots- / Auftragsnummer: 1161121 / 58009		
g					Zechn.-Nr.: 1730-084-Ü1	Index:	Maßstab: 1:30
f				Muffenrohr Tiefbauhandel GmbH			
e							
d							
c							
b							
a							
***** Grundzeichnung *****				08.12.2017	LuKh		
				Datum	Gez.	Gepr.	